

**300 x 600**

**SW 500 / 750**

**SWRE 700 / 1000**

600 mm



**Children protection**

**Захист від дітей**

**Защита от детей**

**Kindersicherung**

**Protezione per i bambini**

**Apsauga nuo vaikų**

**Bescherming kinderen**

**Protection enfants**

**Ochrona przed dziećmi**

**Ochrana dětí**

**Zaščita otrok**

400 mm


**200 x 400**

**SW 300**

**SWRE 400**

300 mm

200 mm

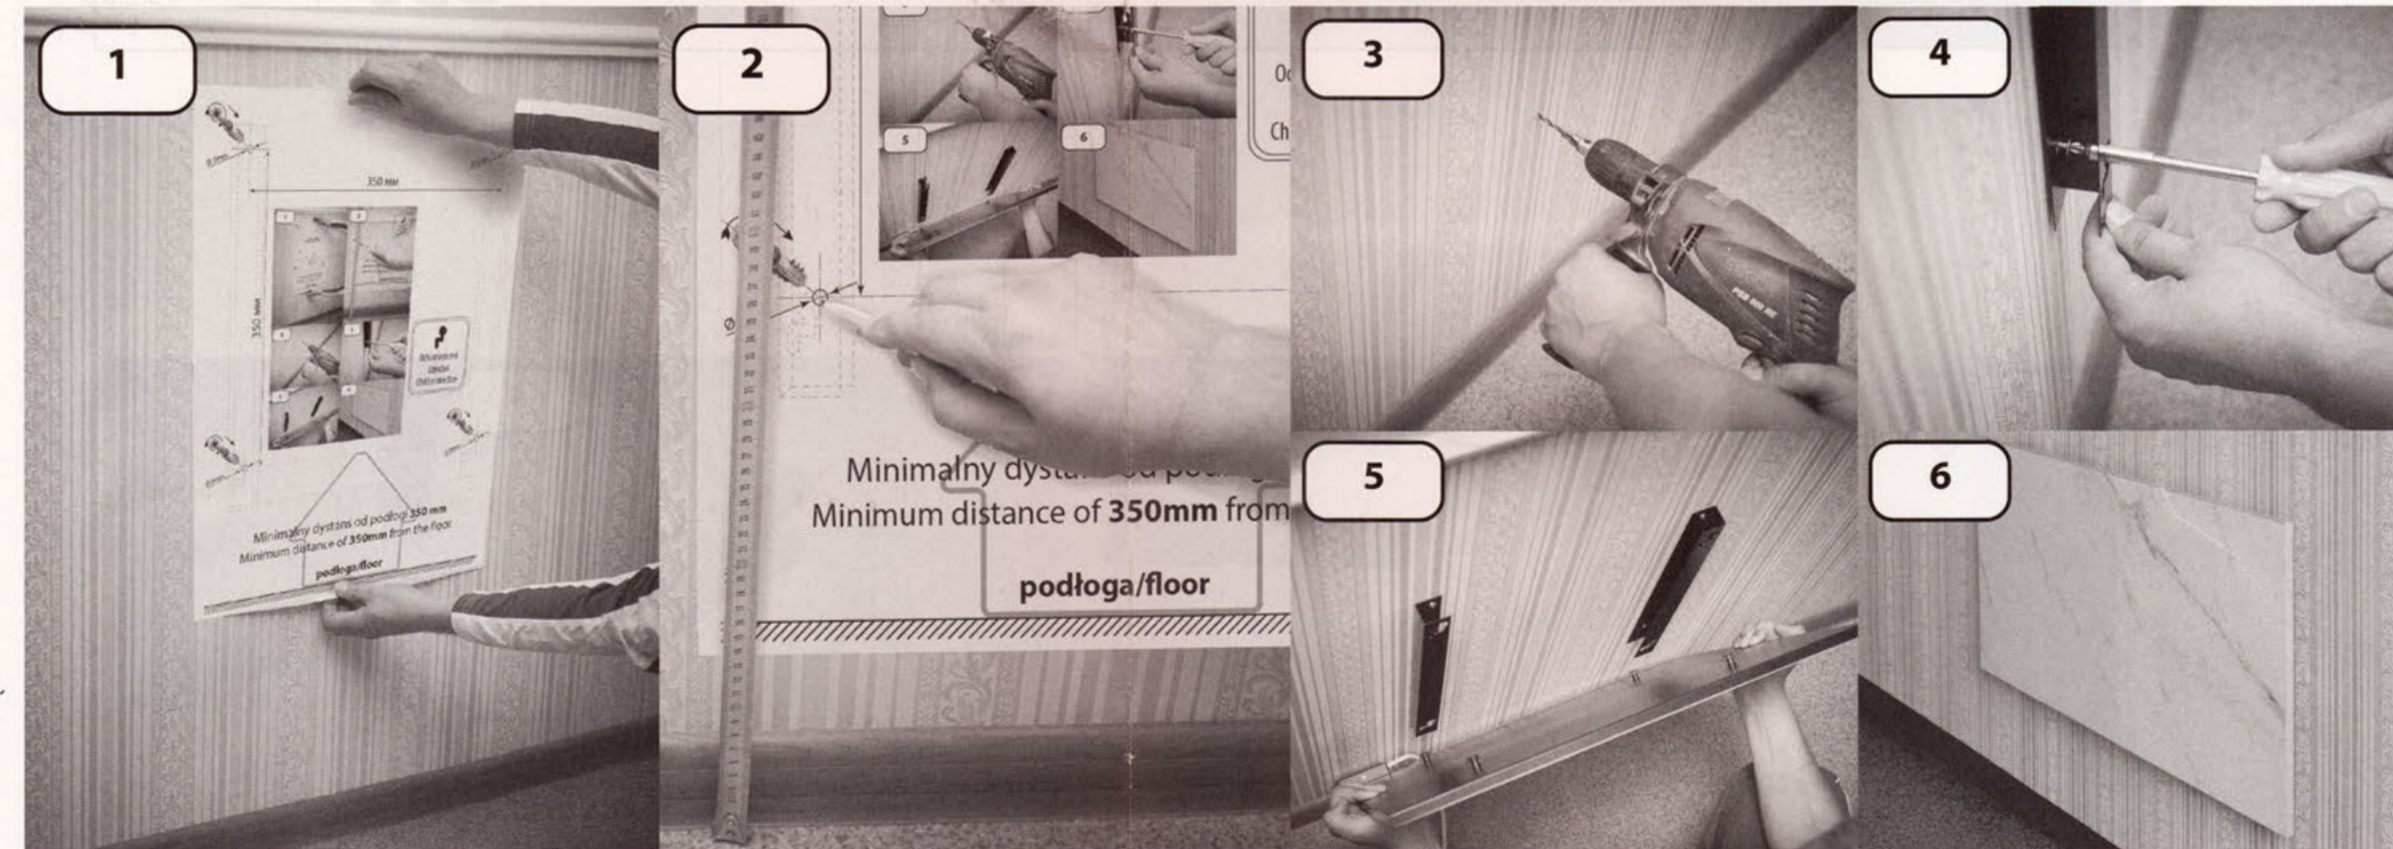

Minimalny dystans od podłogi/floor  
Minimum distance of 350mm from

podłoga/floor



**Minimum distance  
from floor 350 mm**

**Мінімальна відстань  
від підлоги 350мм.**

**Минимальное расстояние  
от пола 350мм.**

**Mindestabstand  
vom Boden 350 mm.**

**Minimalus atstumas  
nuo grindų 350mm.**

**Minimum afstand  
vanaf de vloer 350mm.**

**Distance minimale  
du sol 350mm.**


**Minimalny dystans  
od podłogi 350mm.**

**La distanza minima  
dal pavimento 350mm**

**Minimální vzdálenost  
od podlahy 350 mm**

**Najmanjša razdalja  
od tal 350 mm**

350 mm

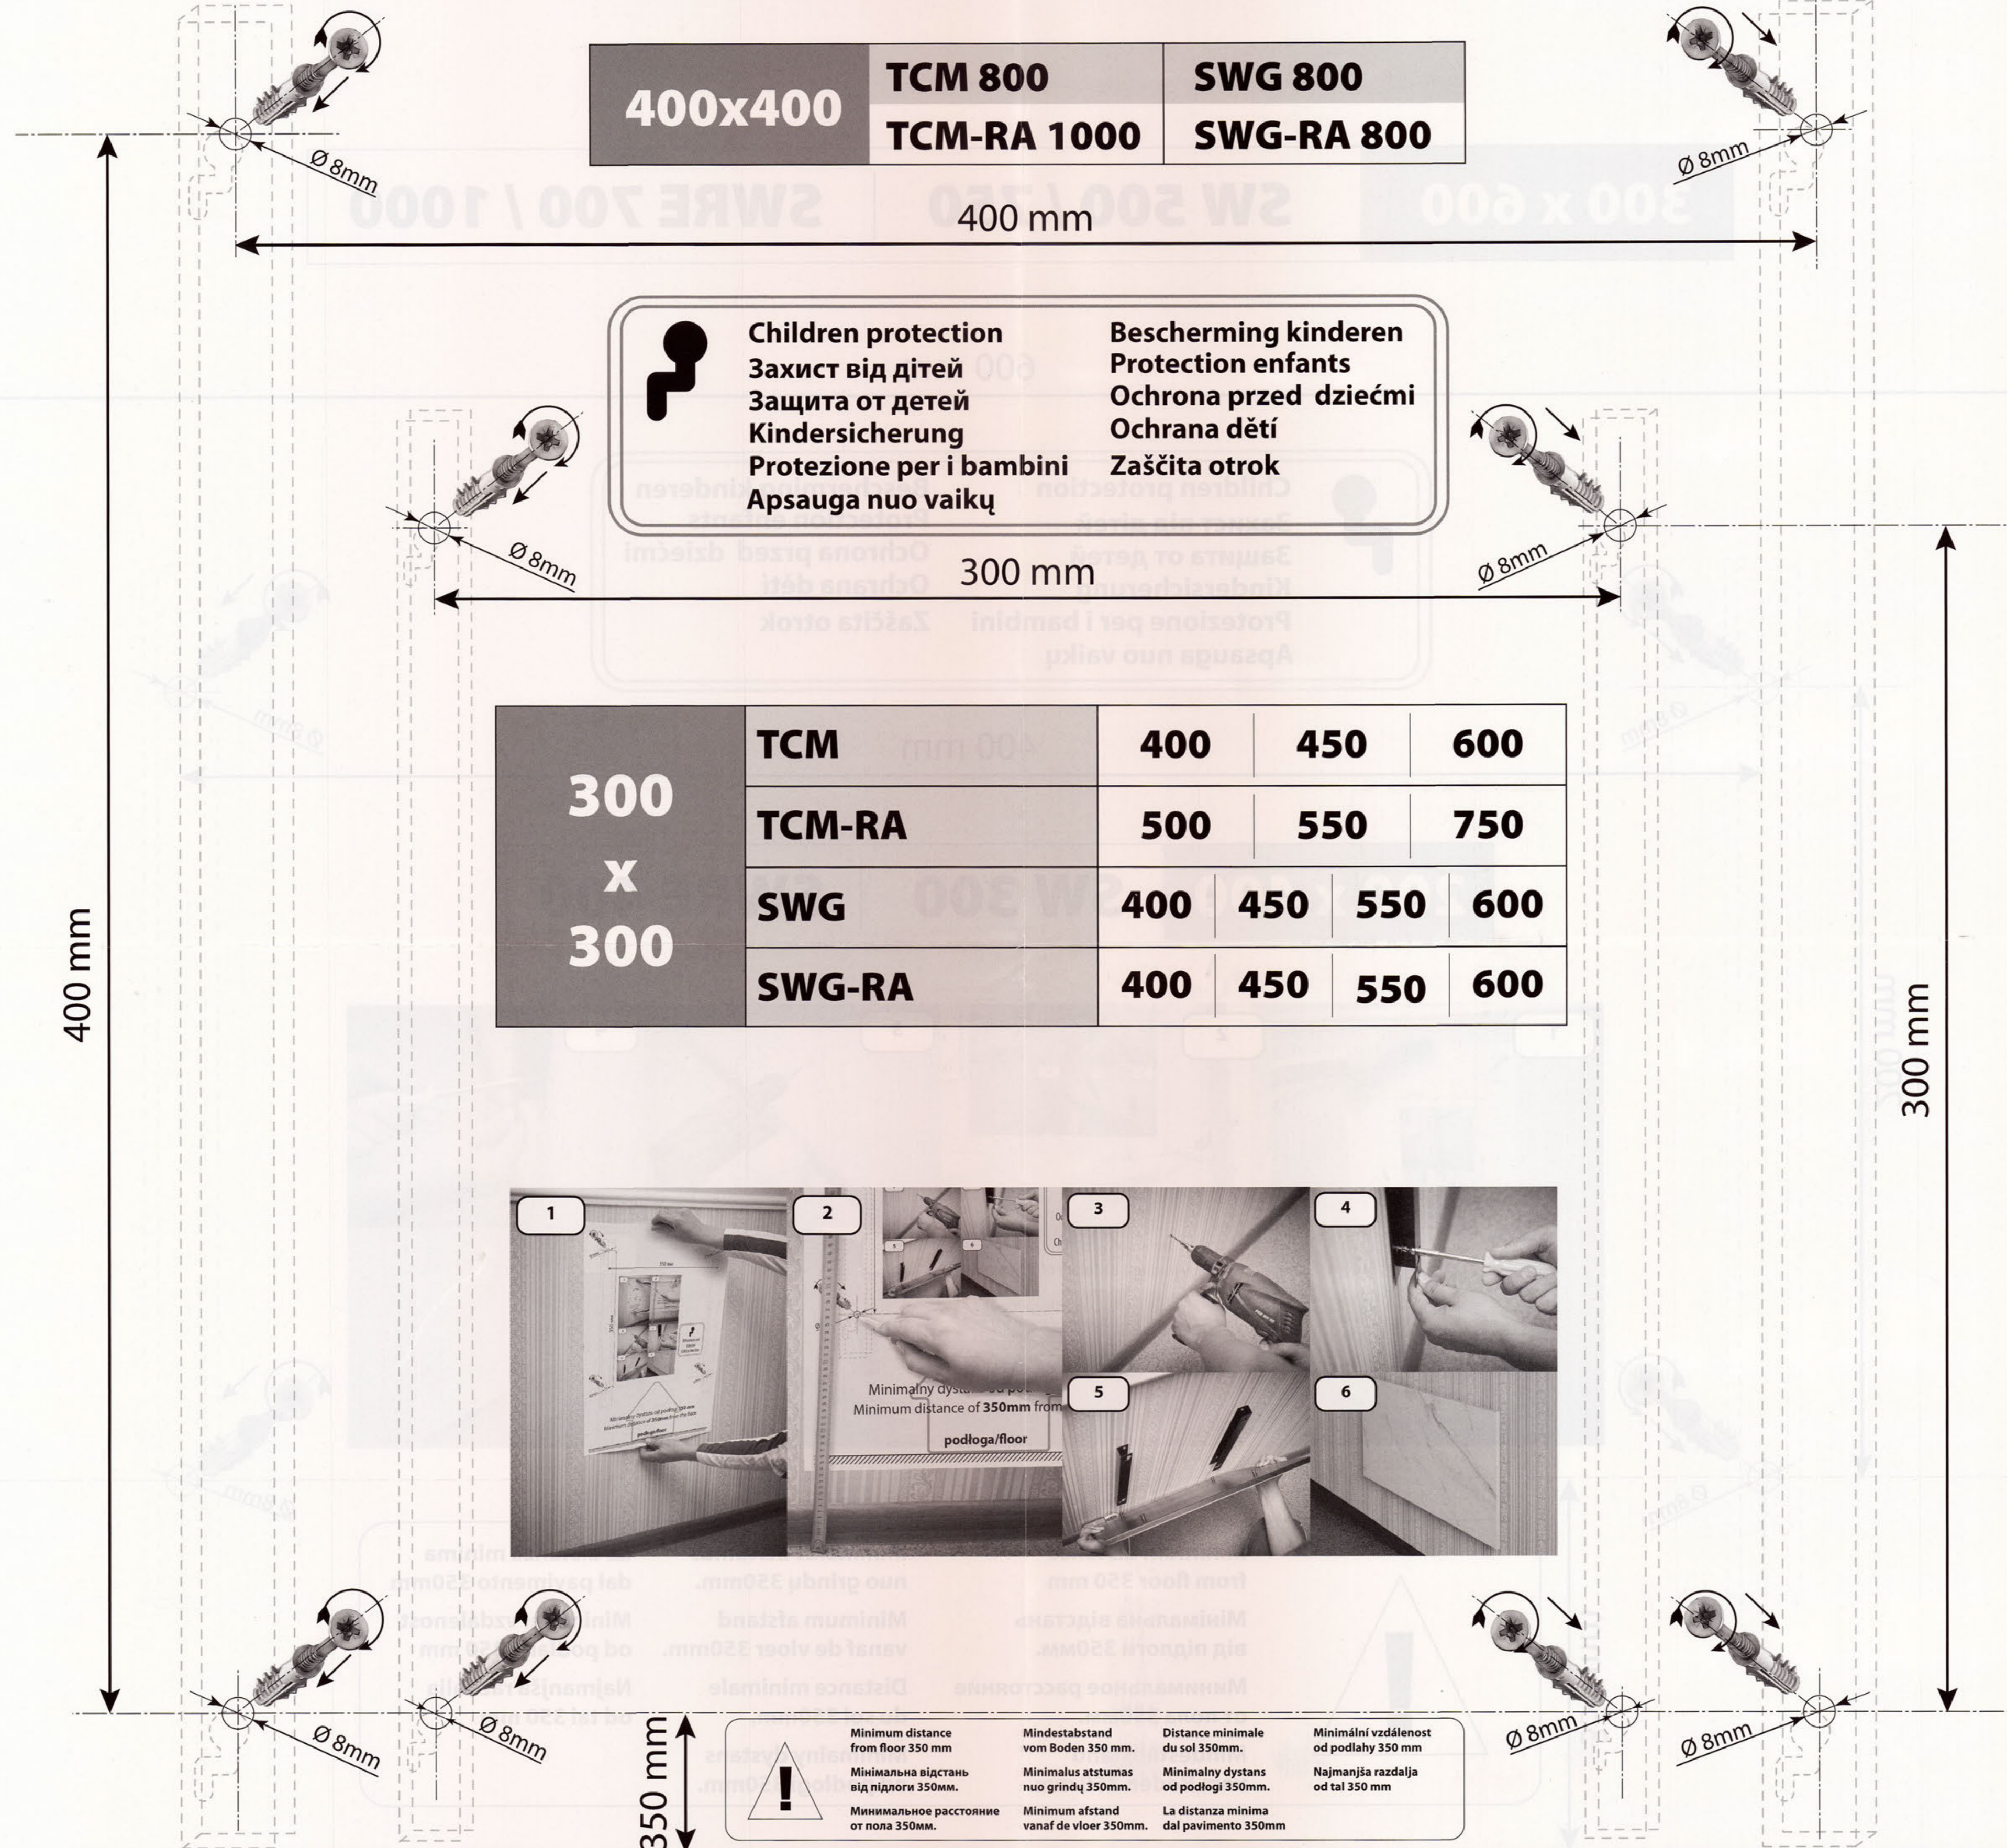


<b>400x400</b>	<b>TCM 800</b>	<b>SWG 800</b>
	<b>TCM-RA 1000</b>	<b>SWG-RA 800</b>

**Children protection**  
**Захист від дітей**  
**Защита от детей**  
**Kindersicherung**  
**Protezione per i bambini**  
**Apsauga nuo vaikų**

**Bescherming kinderen**  
**Protection enfants**  
**Ochrona przed dziećmi**  
**Ochrana dětí**  
**Zaščita otrok**

<b>300 X 300</b>	<b>TCM</b>	<b>400</b>	<b>450</b>	<b>600</b>	
	<b>TCM-RA</b>	<b>500</b>	<b>550</b>	<b>750</b>	
	<b>SWG</b>	<b>400</b>	<b>450</b>	<b>550</b>	<b>600</b>
	<b>SWG-RA</b>	<b>400</b>	<b>450</b>	<b>550</b>	<b>600</b>

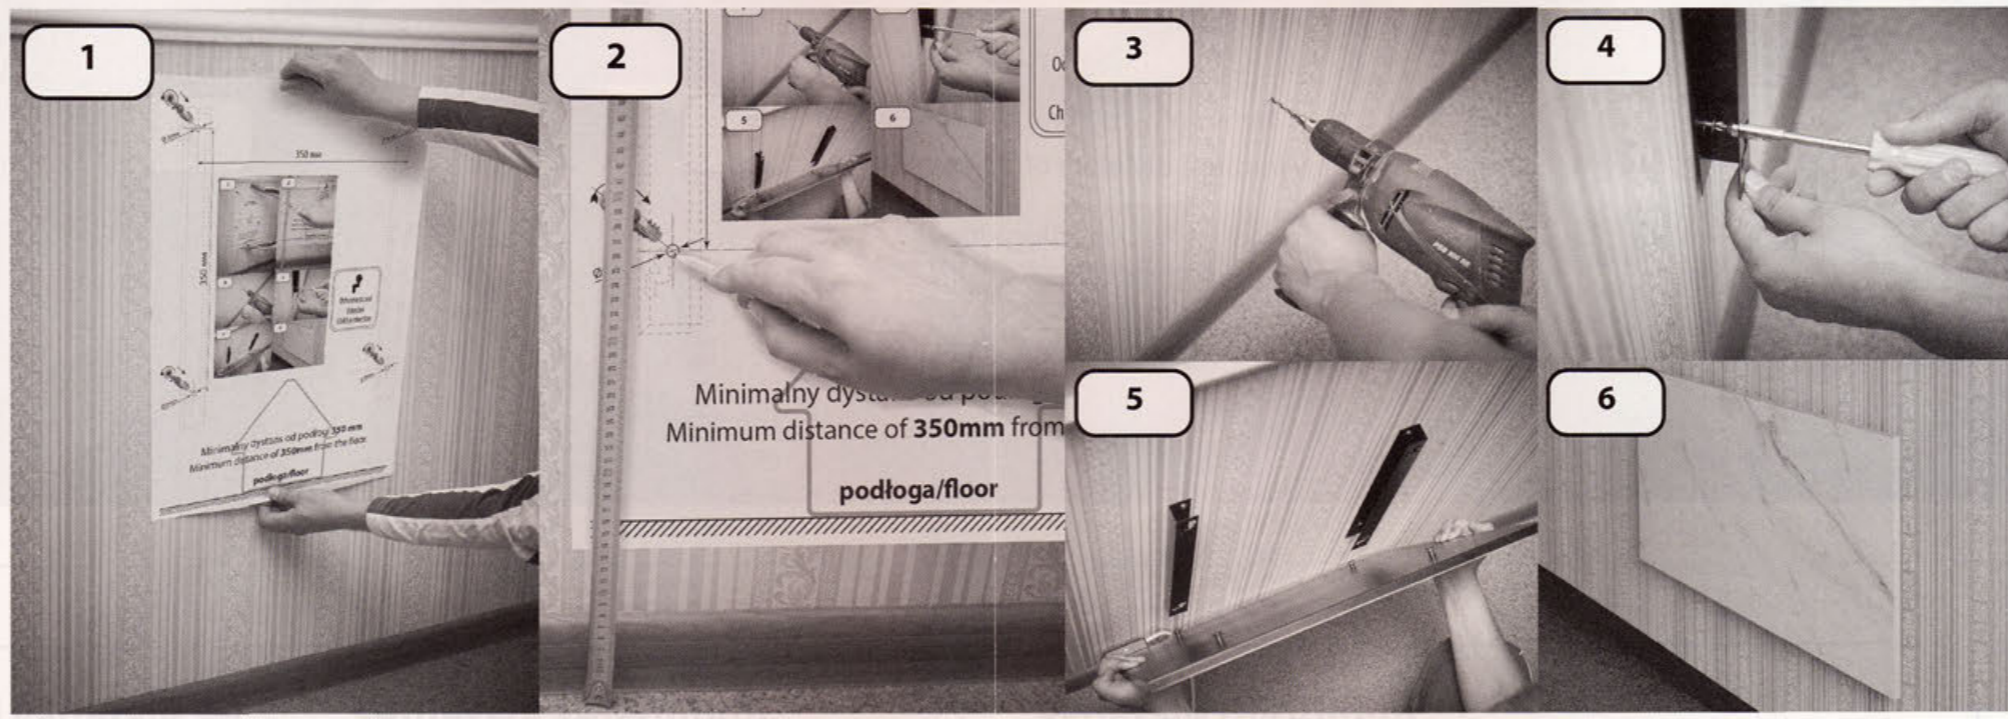

**!**

Minimum distance from floor 350 mm  
 Минимальна відстань від підлоги 350мм.  
 Минимальное расстояние от пола 350мм.

Mindestabstand vom Boden 350 mm.  
 Minimalus atstumas nuo grindų 350mm.  
 Minimum afstand vanaf de vloer 350mm.

Distance minimale du sol 350mm.  
 Minimalny dystans od podłogi 350mm.  
 La distanza minima dal pavimento 350mm.

Minimální vzdálenost od podlahy 350 mm  
 Najmanjša razdalja od tal 350 mm